


531,000 531,500 532,000 532,500 533,000 533,500 534,000 534,500 535,000

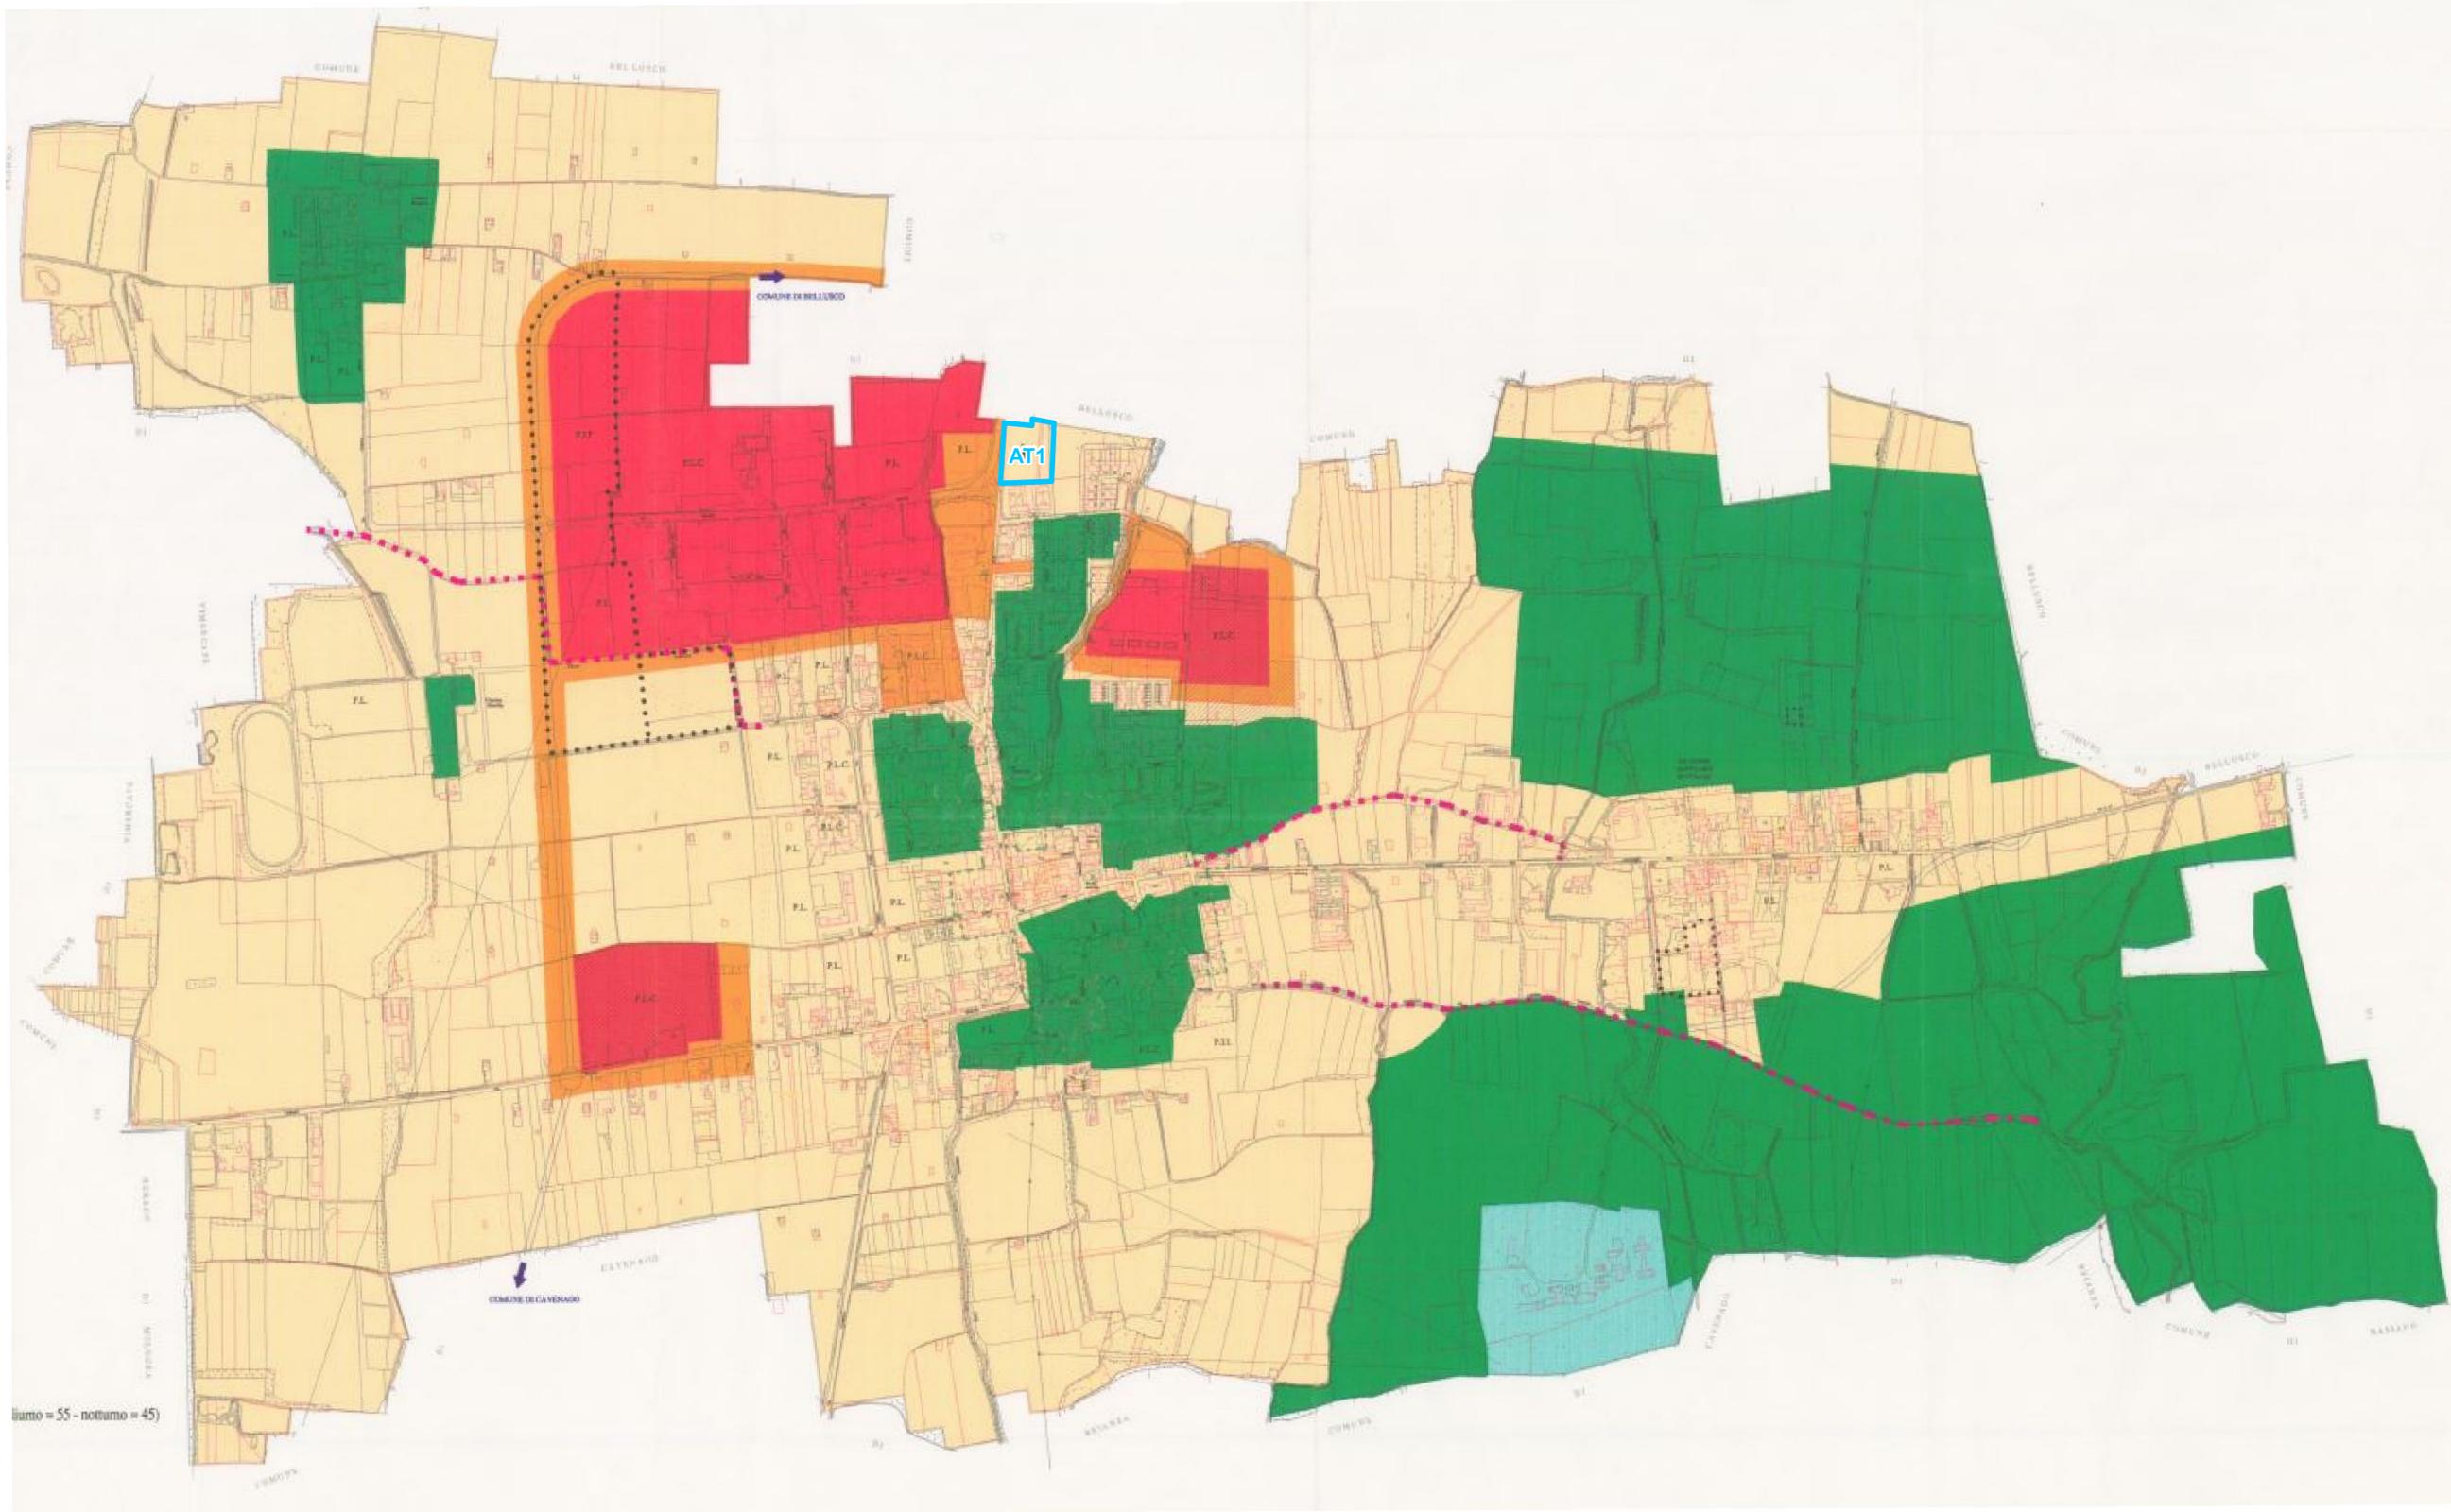

LEGENDA

Ambiti di trasformazione del PGT

 ambiti a destinazione residenziale



Via Giorgio e Guido Paglia, n. 21 - 24122 BERGAMO - e-mail: bergamo@eurogeo.net
Tel. ++39 035 248680 - ++39 035271216 - Telex ++39 035 271216

Provincia di Monza e Brianza
COMUNE DI ORNAGO
Via Santuario, 6 - Ornago (MB)



**PIANO DI ZONIZZAZIONE ACUSTICA
DEL TERRITORIO COMUNALE**
ai sensi del D.P.C.M. 1 marzo 1991, della L. n. 447/95
e della L.R. n. 13/2001

Mappa di zonizzazione approvata con
D.C.C. 31/2001 e individuazione
degli ambiti di trasformazione del PGT
scala 1:5.000

 Bergamo, gennaio 2017

TAV. 4

531,000 531,500 532,000 532,500 533,000 533,500 534,000 534,500 535,000