





COPERTURA

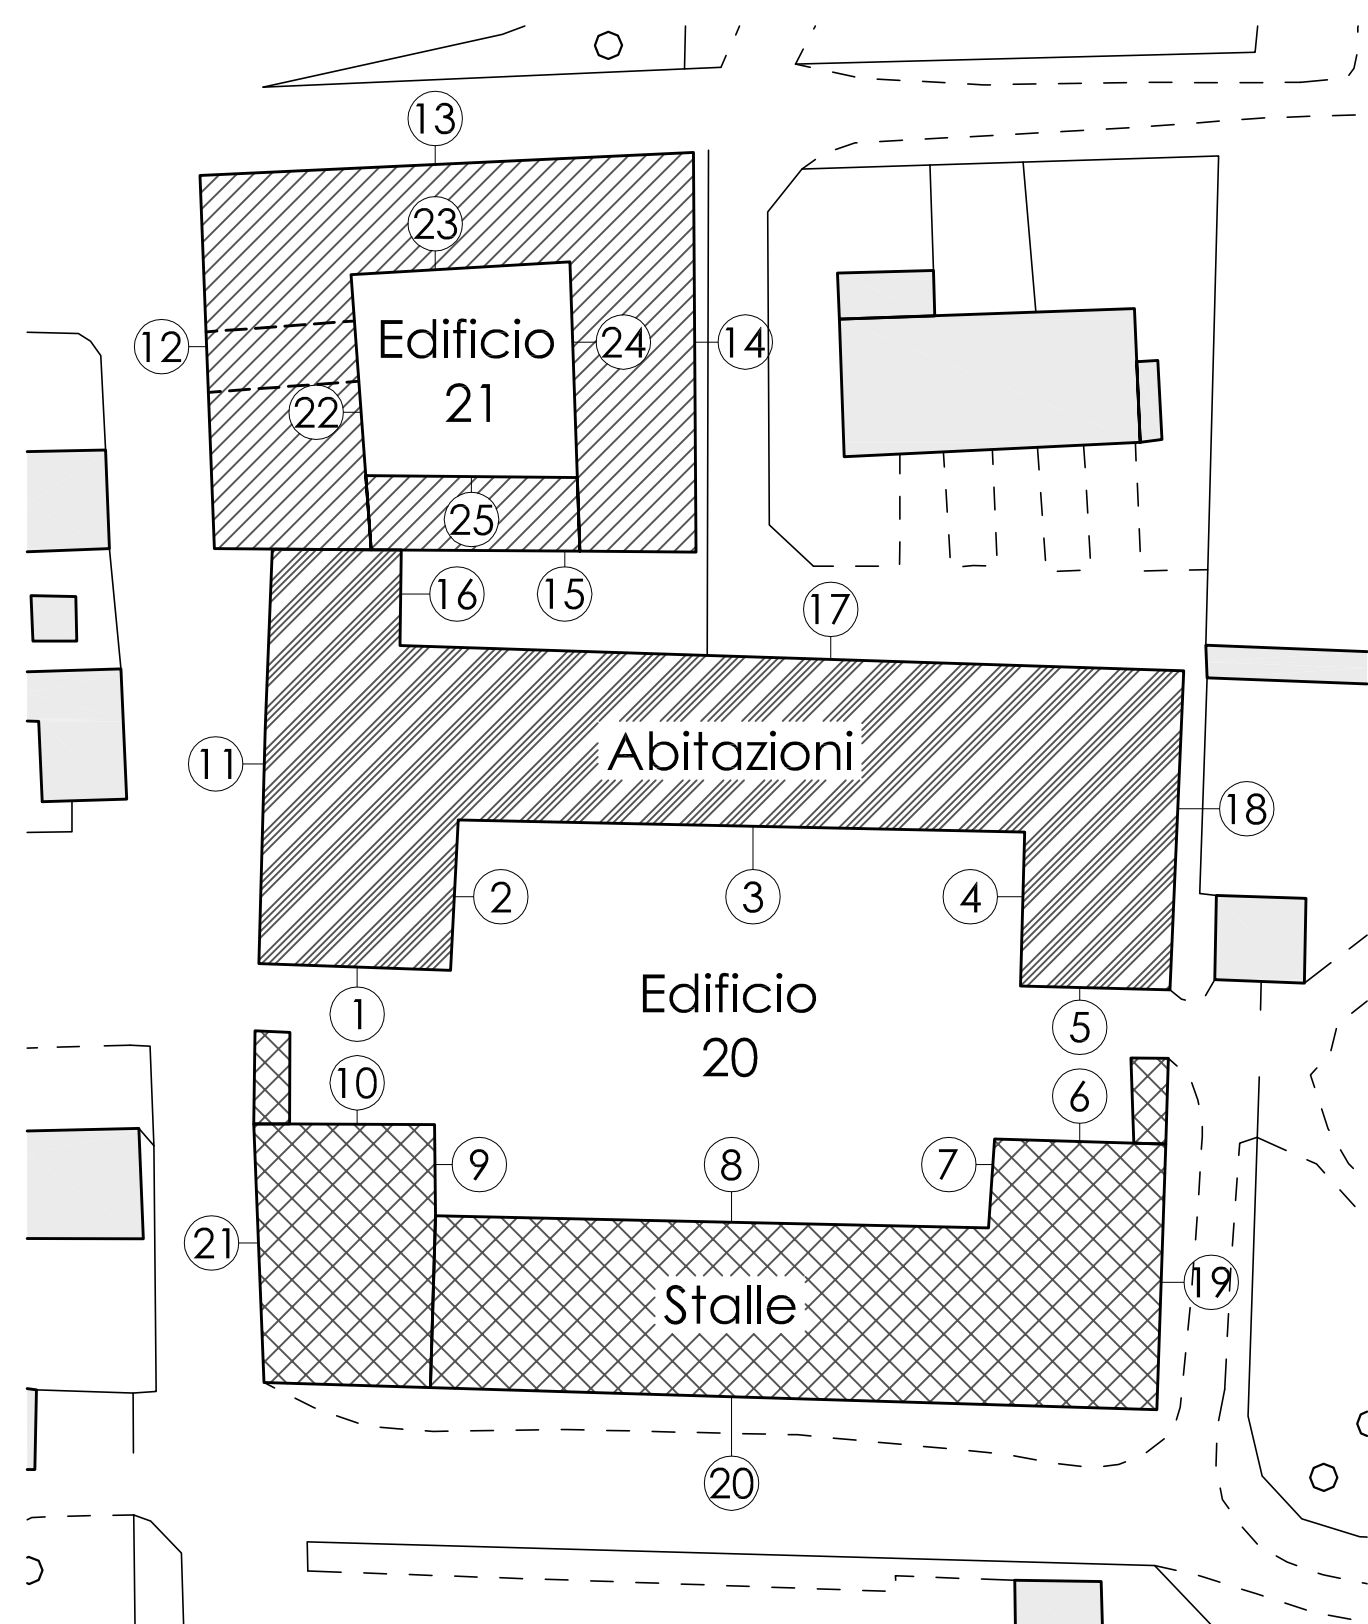

SCHEMA PROSPETTI - sc. 1:500

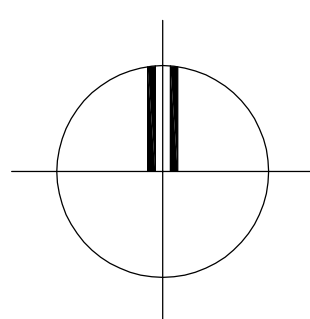

LEGENDA

- ① Manto di copertura da realizzare in coppi tramite riutilizzo di quelli esistenti da miscelare con nuovo materiale antichizzato. Eliminare tegole portoghesi
- ② Manto di copertura da realizzare in coppi tramite riutilizzo di quelli esistenti da miscelare con nuovo materiale antichizzato.
- ③ Camino da mantenere
- ④ Camino da sostituire con camino di forma e materiali uguali a quelli esistenti
- ⑤ Terrazzo a pozzo da eliminare con completamento della copertura come quella esistente

☐ Profilo linea di colmo e di gronda da mantenere continua per tutto l'edificio, con la sola esclusione di quanto è indicato nel particolare 1 e 2

N.B.
- I prospetti qui riportati fanno riferimento agli artt. 19 e 20 delle linee guida ed ad esse si rimanda per maggiori informazioni;
- I nuovi camini delle stalle devono essere realizzati come quelli delle abitazioni.

arch. Cristiano Giovanni Monzani

COMUNE di ORNAGO
Provincia di Monza e della Brianza

LINEE GUIDA PER GLI INTERVENTI SUGLI EDIFICI nn. 20 E 21 DI CASCINA ROSSINO INDICATI NEL PdR16 DEL PIANO DI GOVERNO DEL TERRITORIO



PARTICOLARE 2



PARTICOLARE 1

Il progettista

Il comune

disegno

scala

tavola n.

Ed. 20 e 21 - COPERTURA (artt. 19 e 20)

4

C:/Progetti/Comune di Ornago/Varianti PGT Cascina Rossino/2^a consegna/A004-20.21/Copertura.dwg
arch. Cristiano Giovanni Monzani via g. falcone 10 ornago (mb) - p.i. 05588090968 tel. e fax 0396919072
e-mail : monzani2122@ordinearchitetti.mb.it