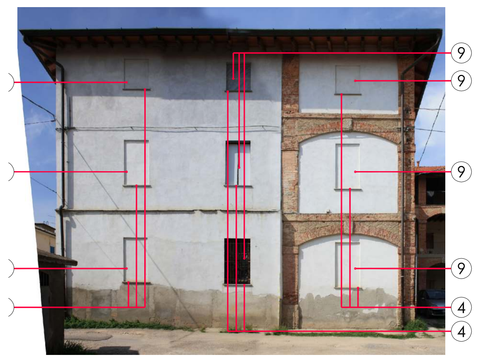

PROSPETTO 1

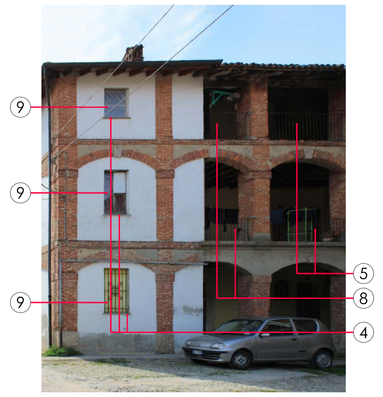

PROSPETTO 2

PROSPETTO 3

PROSPETTO 4

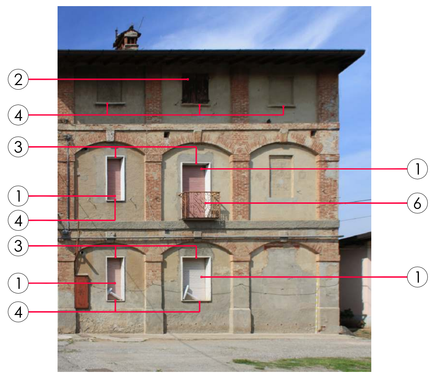

PROSPETTO 5

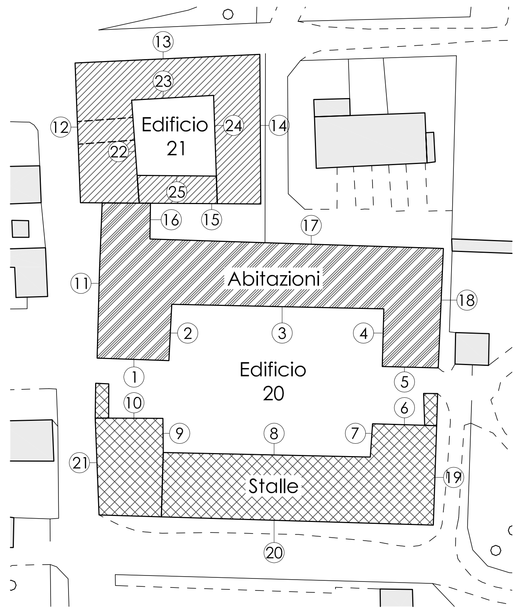

SCHEMA PROSPETTI - sc. 1:500

PROSPETTO 11

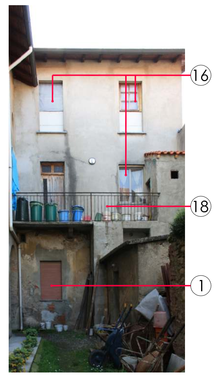

PROSPETTO 16

PROSPETTO 17

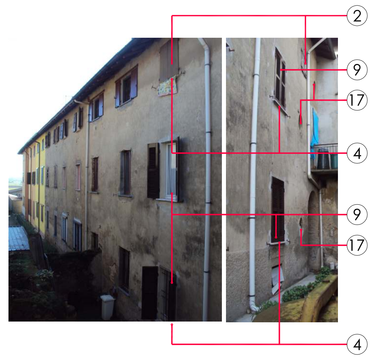

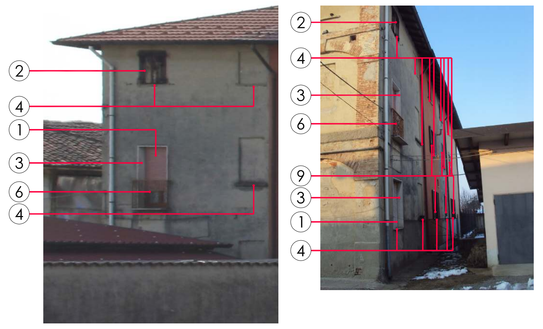

PROSPETTO 18

LEGENDA

1. Tappanelle da sostituire con persiane in alluminio colore Noce Rehau 225L codice renalite 2178007-167 (o analogo di altre ditte).
2. Scuri da sostituire con persiane ad anta in alluminio colore Noce Rehau 225L codice renalite 2178007-167 (o analogo di altre ditte).
3. Contorno finestra in pietra da eliminare e riportare a vista la muratura intonacata.
4. Davanzale esistente da sostituire con nuovo elemento in serizzo spr. 6 cm.
5. Ringhiera esistente da mantenere e verniciare color grigio antracite. Se da sostituire realizzare il nuovo elemento con stesso disegno, materiale, forma e dimensione.
6. Ringhiera da eliminare a seguito della trasformazione da porta finestra in finestra.
7. Inferiata in ferro per finestre senza persiane da mantenere e verniciare color grigio antracite.
8. Tratto di ringhiera da eliminare a seguito di intervento al punto 9 della tav. 5.
9. Persiane in alluminio Noce Rehau 225L codice renalite 2178007-167 (o analogo di altre ditte).
10. Inferiata da realizzare come 11a.
11. Portone di sicurezza da realizzare con colore Noce Rehau 225L codice renalite 2178007-167 (o analogo di altre ditte).
12. Persiane da sostituire con analoghi elementi ad anta in alluminio colore Noce Rehau 225L codice renalite 2178007-167 (o analogo di altre ditte).
13. Infisso vetrato senza sistemi di oscuramento con davanzali come punto 4.
14. Infisso con sistema di oscuramento esterno con grigliato in mattoni come in 21a.
15. Porta in legno.
16. Infissi come quelli del prospetto 17.
17. Nessun infisso per apertura su vano scala.
18. Ringhiera da sostituire con elementi uguali a quanto indicato nel punto 5.

N.B.
- I prospetti qui riportati fanno riferimento agli artt. 22, 24, 25, 27 e 34 delle linee guida ed ad esse si rimanda per maggiori informazioni;
- Infissi e sistemi di oscuramento adeguati nei materiali devono comunque essere sostituiti se non adeguati alle forme e dimensioni richieste e viceversa;
- Le indicazioni inerenti i locali nn. 71 e 72 di tav. 1.20 fanno riferimento al caso del loro mantenimento. In caso di demolizione come indicato nell'art. 13, la ricostruzione deve essere fatta seguendo le indicazioni inerenti le stalle.

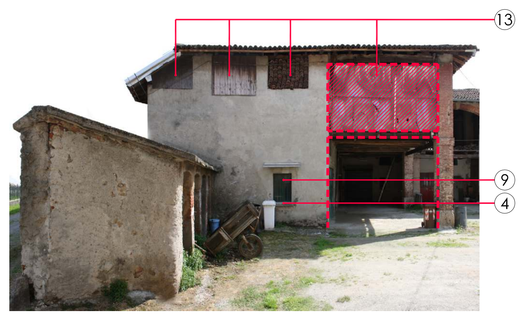

PROSPETTO 6

PROSPETTO 7

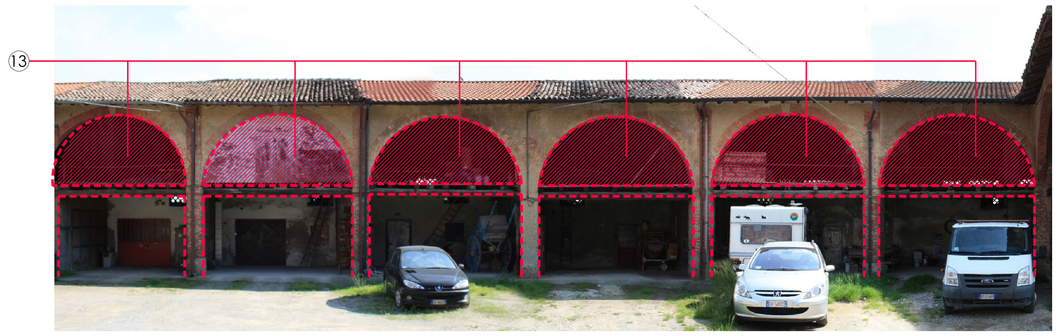

PROSPETTO 8

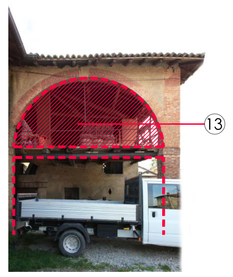

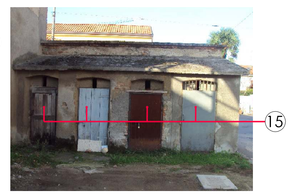

PROSPETTO 9

PROSPETTO 10

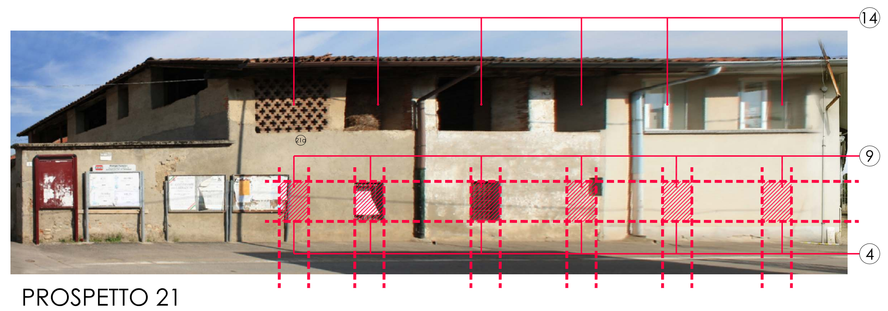

PROSPETTO 21

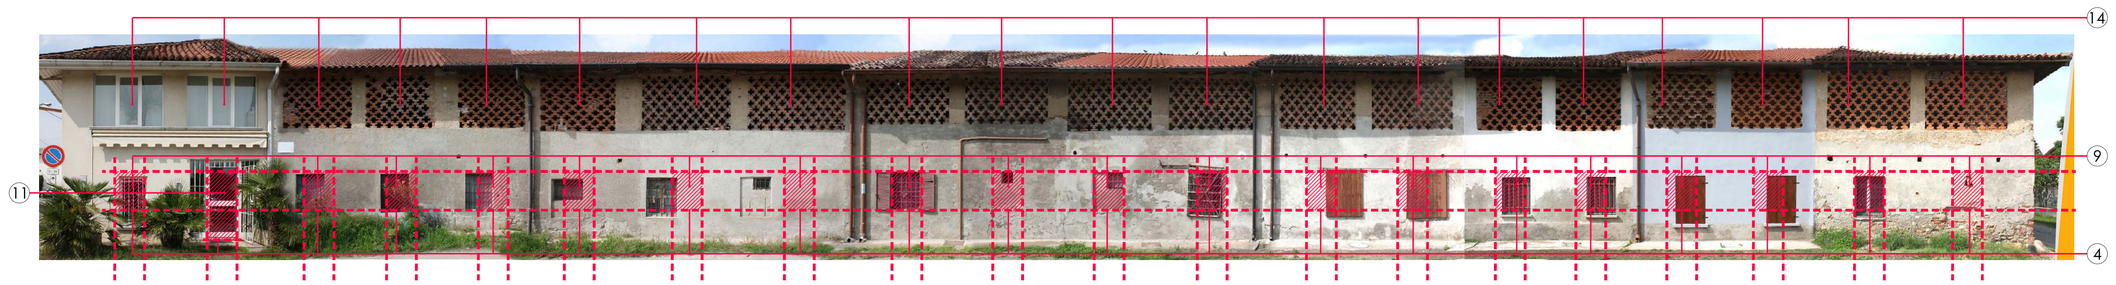

PROSPETTO 20

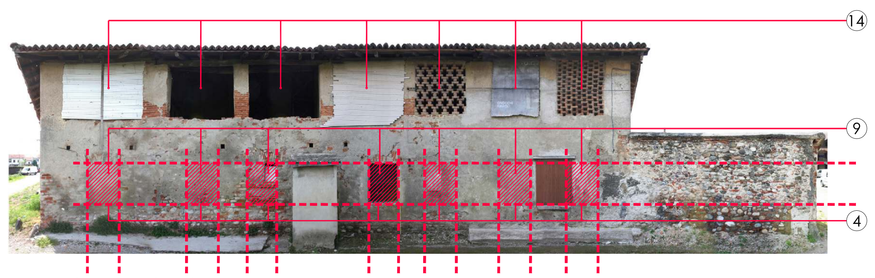

PROSPETTO 19

arch. Cristiano Giovanni Monzani

COMUNE di ORNAGO
Provincia di Monza e della Brianza

LINEE GUIDA PER GLI INTERVENTI SUGLI EDIFICI nn. 20 E 21 DI CASCINA ROSSINO INDICATI NEL PdR16 DEL PIANO DI GOVERNO DEL TERRITORIO

Il progettista | Il comune

disegno | scala | tavola n.

Ed. 20 - INFISSI ED ELEMENTI DECORATIVI (artt. 22, 24, 25, 27 e 34) | - | 9.20

C:\Progetti\Comune di Ornago\Variante PGT Cascina Rossino\2° consegna\A03.4.6.9-20Prospetto.dwg

arch. Cristiano Giovanni Monzani via g. falcone 10 ornago (mb) - p.i. 05588090968 tel. e fax 0396919072
e-mail : monzani2122@ordinearchitetti.mb.it