


PROSPETTO 13

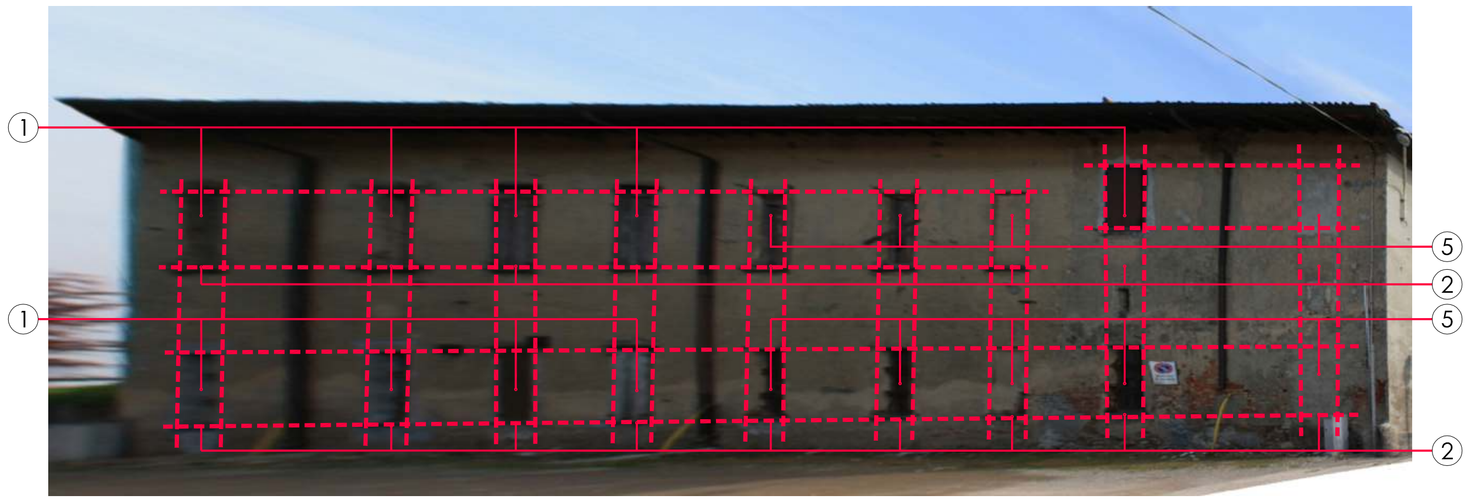


PROSPETTO 12




SCHEMA PROSPETTI - sc. 1:500

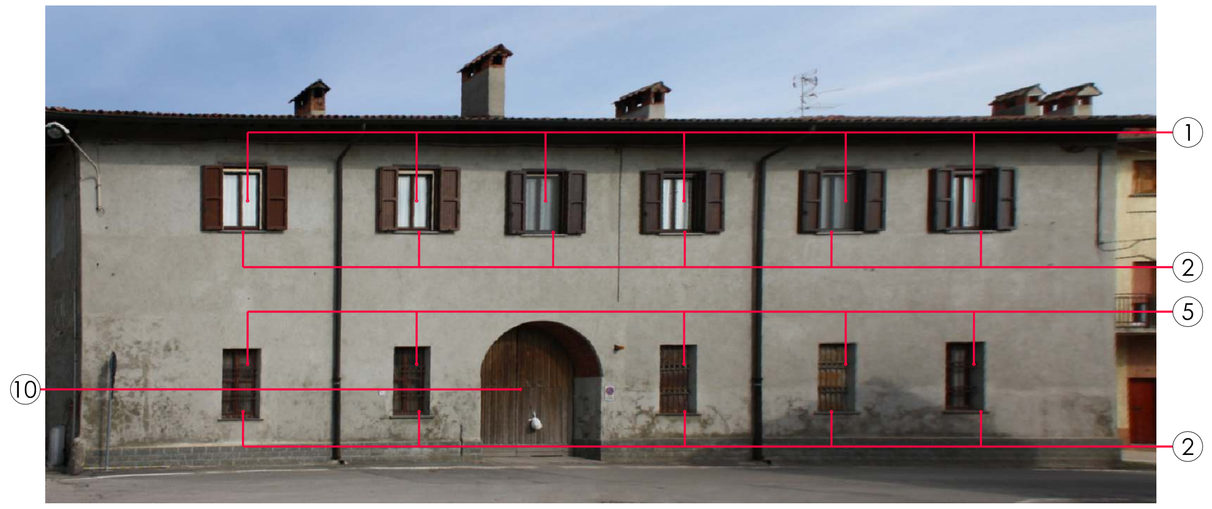


PROSPETTO 14

PROSPETTO 15

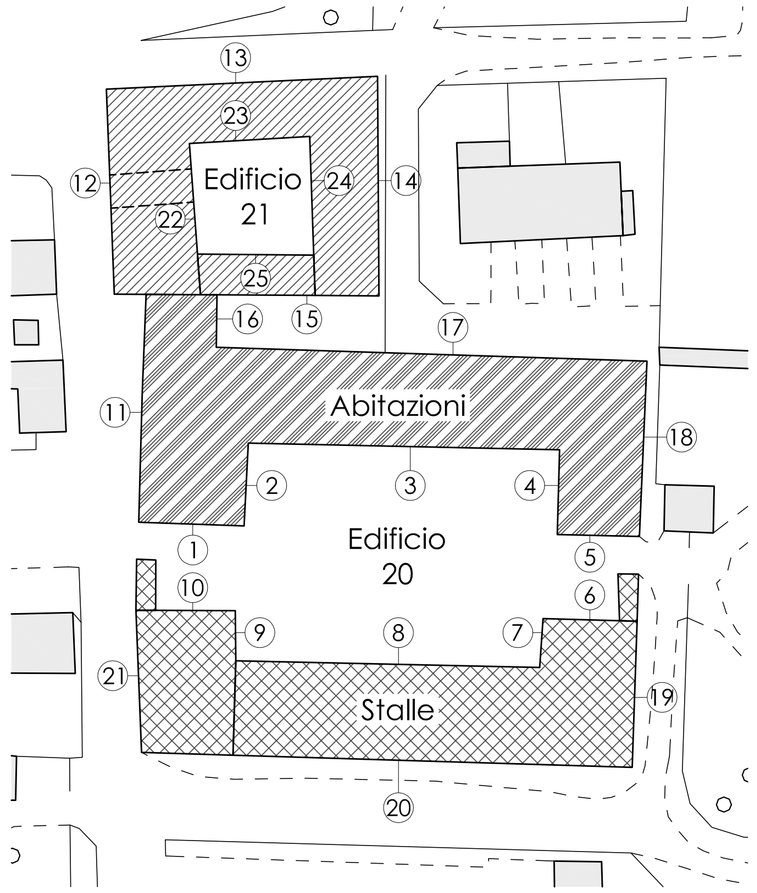PROSPETTO 22

PROSPETTO 23

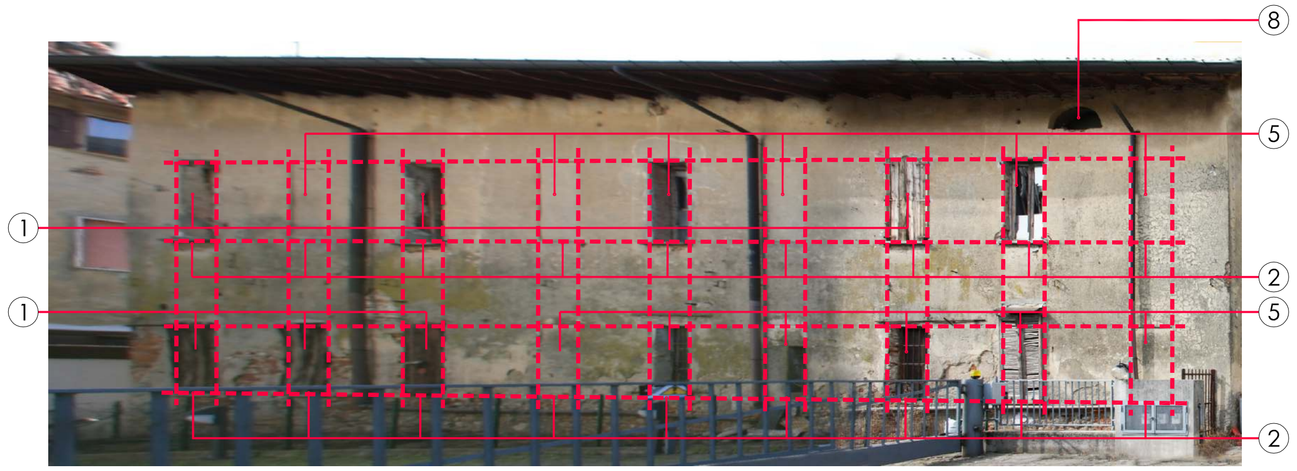PROSPETTO 24

LEGENDA

1. Scuri da sostituire con persiane ad anta in alluminio colore Noce Rehau 225L codice renalite 2178007-167 (o analogo di altre ditte).
2. Davanzale esistente da sostituire con nuovo elemento in serizzo sp= 6 cm.
3. Ringhiera esistente da mantenere e verniciare color grigio antracite. Se da sostituire realizzare il nuovo elemento con stesso disegno, materiale, forma e dimensione.
4. Inferiata in ferro per finestre senza persiane da mantenere e verniciare color grigio antracite.
5. Persiane in alluminio colore Noce Rehau 225L codice renalite 2178007-167 (o analogo di altre ditte).
6. Portone di sicurezza da realizzare con colore Noce Rehau 225L codice renalite 2178007-167 (o analogo di altre ditte).
7. Persiane da sostituire con analoghi elementi ad anta in alluminio colore Noce Rehau 225L codice renalite 2178007-167 (o analogo di altre ditte).
8. Infisso senza sistemi di oscuramento con davanzali come punto 2.
9. Basculante in alluminio colore Noce Rehau 225L codice renalite 2178007-167 (o analogo di altre ditte).
10. Portone in legno da mantenere.
11. Ringhiera da eliminare e sostituire come indicato nel punto 3.
12. Profili in metallo da mantenere e da verniciare colore grigio antracite.

N.B.

- I prospetti qui riportati fanno riferimento agli artt. 22, 24, 25, 27 e 29 delle linee guida ed ad esse si rimanda per maggiori informazioni;
- Infissi e sistemi di oscuramento adeguati nei materiali devono comunque essere sostituiti se non adeguati alle forme e dimensioni richieste e viceversa.

PROSPETTO 25

PARTICOLARE INFERIATA
PROSPETTI INTERNI/ESTERNI

PARTICOLARE RINGHIERA
SCALA

**arch. Cristiano Giovanni Monzani**

COMUNE di ORNAGO
Provincia di Monza e della Brianza

# LINEE GUIDA PER GLI INTERVENTI SUGLI EDIFICI nn. 20 E 21 DI CASCINA ROSSINO INDICATI NEL PdR16 DEL PIANO DI GOVERNO DEL TERRITORIO

Il progettista

Il comune

| disegno | scala | tavola n. |
|---|---|---|
| Ed. 21 - INFISSI ED ELEMENTI DECORATIVI (artt. 22, 24, 25, 27 e 29) | · | 9.21 |

C:/Progetti/Comune di Ornago/Variante PGT Cascina Rossino/2° consegna/A005.6.8.9-21Prospetto.dwg

arch. Cristiano Giovanni Monzani via g. falcone 10 ornago (mb) - p.i. 05588090968 tel. e fax 0396919072
e-mail : monzani2122@ordinearchitetti.mb.it