


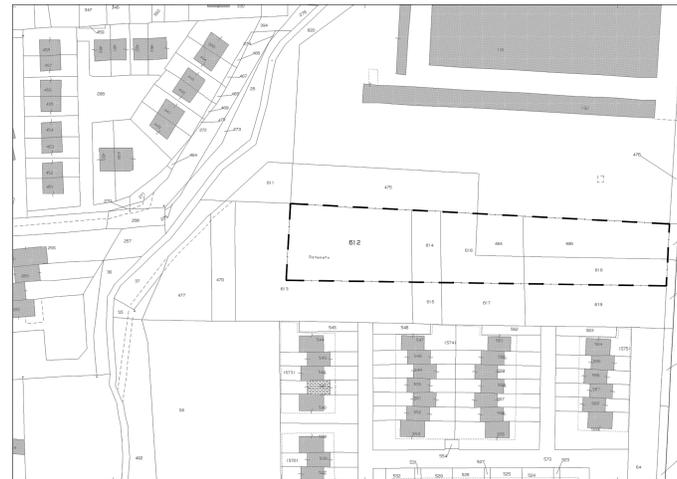

FOGLIO 8



FOGLIO 7

**SUPERFICI CATASTALI**

**FOGLIO n° 7**

Mapp. 484	MQ.	330,00
Mapp. 486	MQ.	870,00
Mapp. 612	MQ.	1.440,00
Mapp. 614	MQ.	325,00
Mapp. 616	MQ.	585,00
Mapp. 618	MQ.	630,00
	<b>MQ.</b>	<b>4.180,00</b>

**FOGLIO n° 8**


Mapp. 5	MQ.	5.938,00
Mapp. 21	MQ.	2.360,00
Mapp. 22	MQ.	3.500,00
Mapp. 23	MQ.	5.140,00
Mapp. 123	MQ.	2.315,00
Mapp. 125	MQ.	600,00
Mapp. 127	MQ.	1.544,00
Mapp. 129	MQ.	1.609,00
Mapp. 131	MQ.	1.230,00
	<b>MQ.</b>	<b>24.236,00</b>

dott. arch. GEROLAMO BARZAGHI  
 via Biffi 11- Subiate (MI)  
 tel. 039-6021074 fax 039-6020727  
 e-mail: archgb@libero.it

COMUNE DI ORNAGO

**PIANO INTEGRATO DI INTERVENTO  
 AT2**

F.A.R.O. S.p.A.

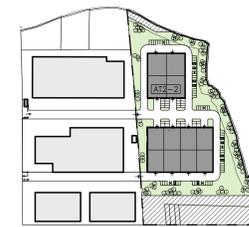

**ESTRATTI CATASTALI**

scala 1:1000

TAVOLA

**1**

giugno 2013

progettista

lottizzanti

responsabile del procedimento