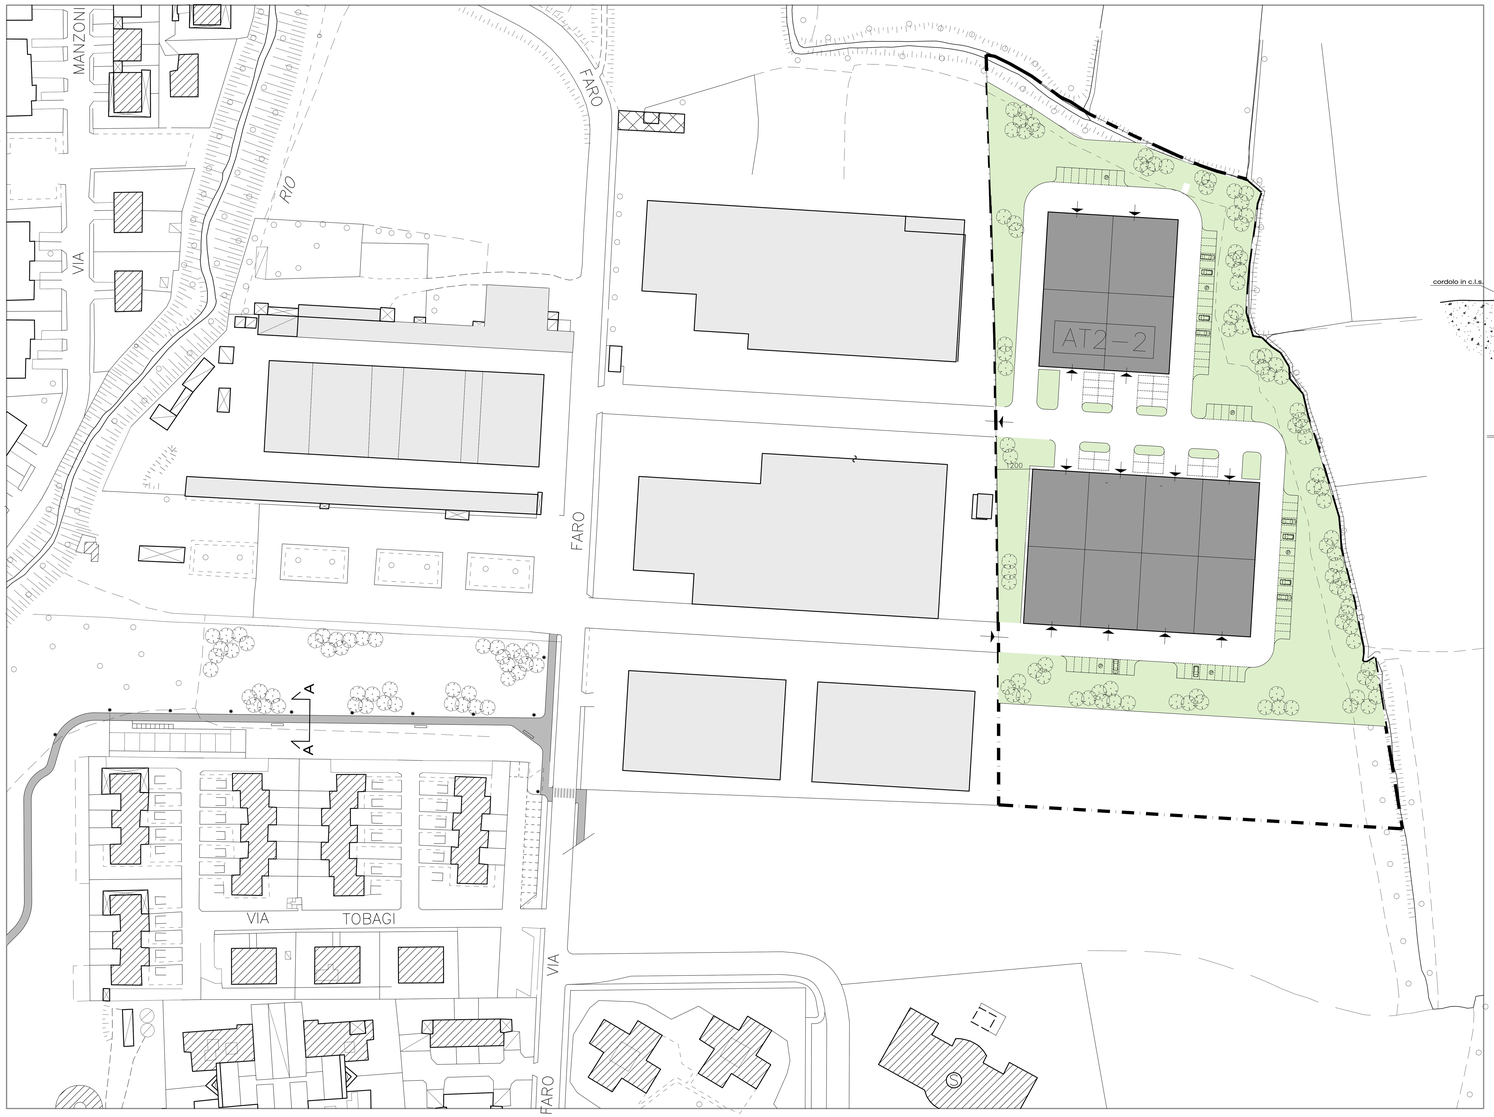

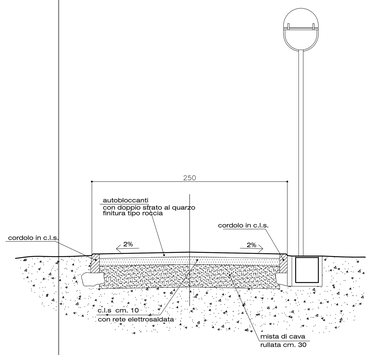

sezione PISTA CICLOPEDONALE A - A

dott. arch. GEROLAMO BARZAGHI
via Biffi 11- Solbiate (MI)
tel. 039-6021074 fax 039-6020727
e-mail:archgh@libero.it

COMUNE DI ORNAGO

PIANO INTEGRATO DI INTERVENTO AT2

F.A.R.O. S.p.A.

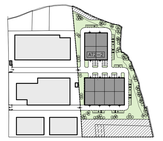

PISTA CICLABILE

scala 1:500

TAVOLA

5

giugno 2013

progettista

lottizzanti

responsabile del procedimento