SEZIONE TIPO EDIFICIO 1

SEZIONE TIPO EDIFICIO 2

SEZIONE TIPO EDIFICIO 3

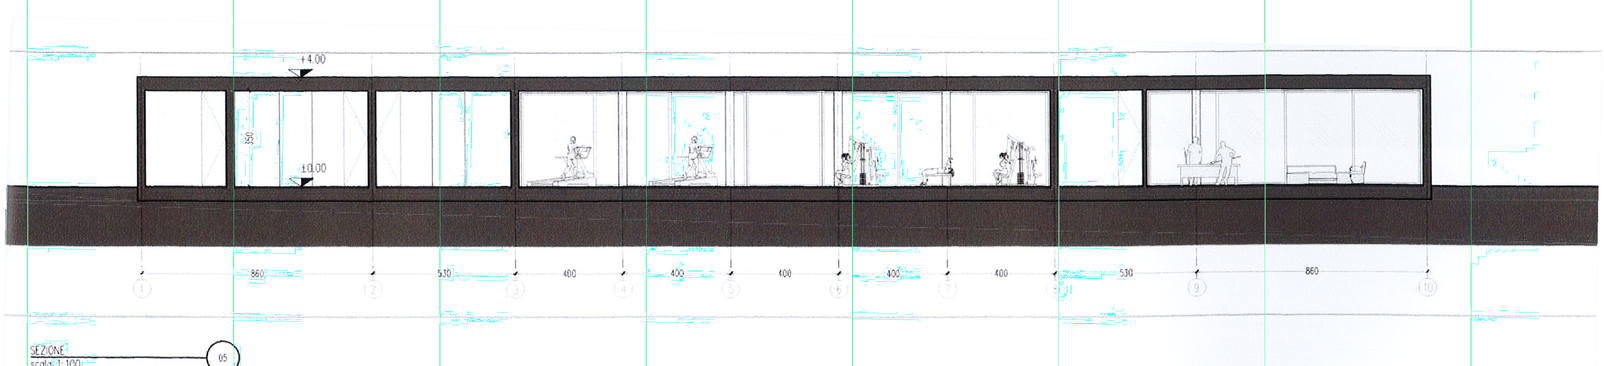

SEZIONE TIPO EDIFICIO 4

Tavola n°

4

Aggiornamento
agg. 17.05.2017

scala 1:100

OGGETTO LAVORO	PROPOSTA VARIANTE PIANO ATTUATIVO CASCINA BORELLA
OGGETTO TAVOLA	- SEZIONI TIPO PROPOSTA DI VARIANTE
COMMITTENTE	CASCINA BORELLA srl
LOCALITA'	ORNAGO

FILE: PROP. Borella.dwg

studio Ing. FLAVIO TRESOLDI - Ing. Arch. FEDERICO TRESOLDI - ORNAGO - Via A. Moro 19 - tel. 039/6010703
collaboratori: geom. FAUSTO STUCCHI